


N. rev	Nota di revisione	Data	Firma	Controllo
--------	-------------------	------	-------	-----------

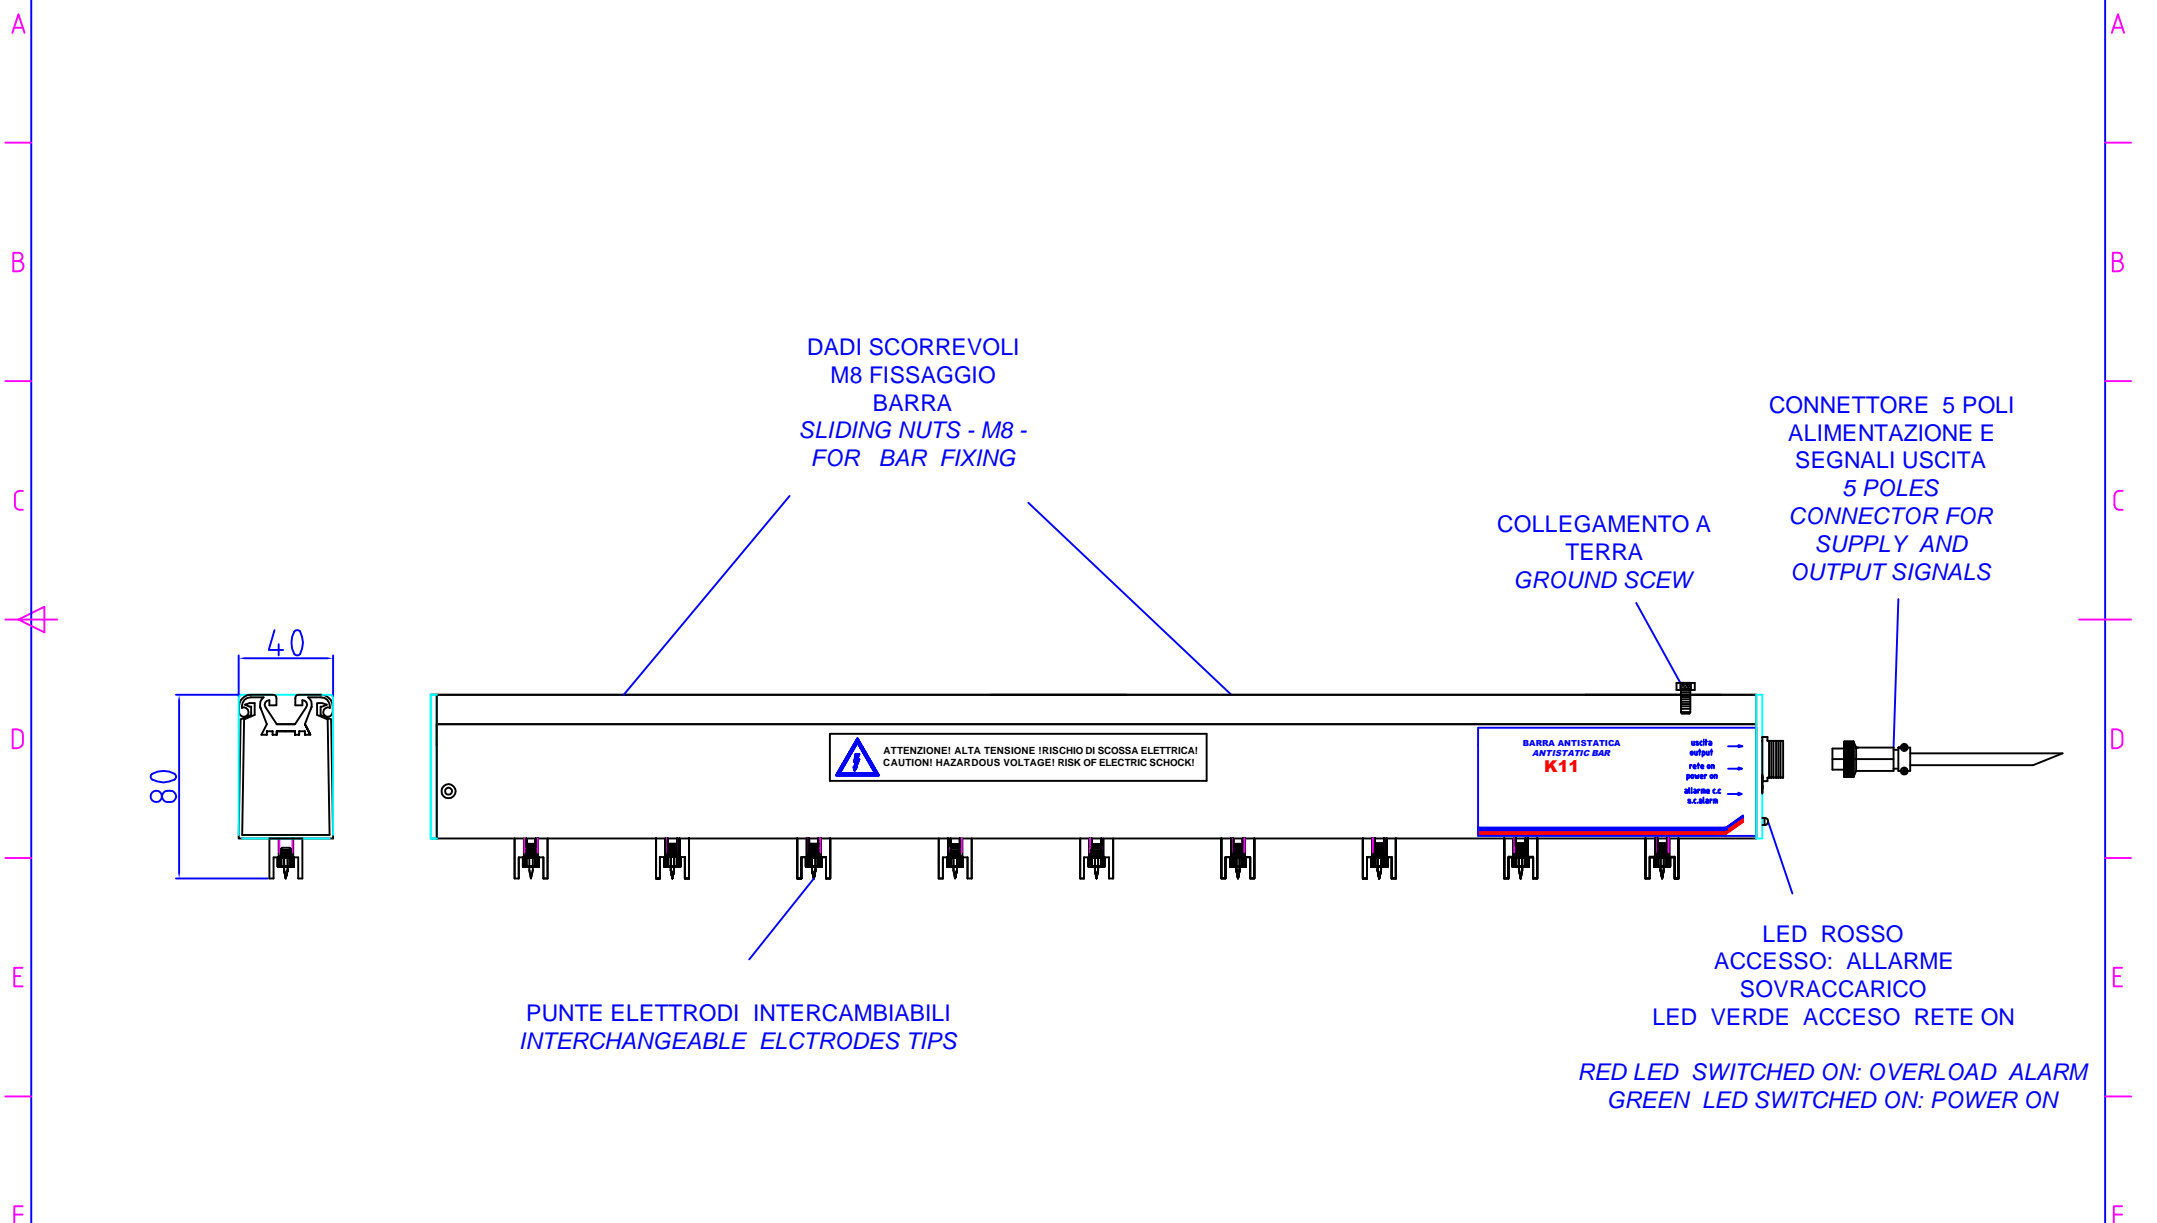

DADI SCORREVOLI
M8 FISSAGGIO
BARRA
SLIDING NUTS - M8 -
FOR BAR FIXING

COLLEGAMENTO A
TERRA
GROUND SCEW

CONNETTORE 5 POLI
ALIMENTAZIONE E
SEGNALI USCITA
5 POLES
CONNECTOR FOR
SUPPLY AND
OUTPUT SIGNALS

ATTENZIONE! ALTA TENSIONE RISCHIO DI SCOSSA ELETTRICA!
CAUTION! HAZARDOUS VOLTAGE! RISK OF ELECTRIC SHOCK!


BARRA ANTISTATICA
ANTISTATIC BAR
K11

uscita
output
rete on
power on
allarme cc
s.c.alarm

LED ROSSO
ACCESSO: ALLARME
SOVRACCARICO
LED VERDE ACCESSO RETE ON

RED LED SWITCHED ON: OVERLOAD ALARM
GREEN LED SWITCHED ON: POWER ON

PUNTE ELETTRODI INTERCAMBIABILI
INTERCHANGEABLE ELCTRODES TIPS

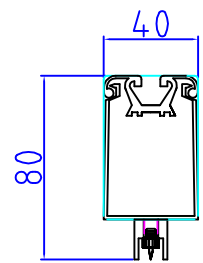

A.T.S. Antistatic Team System	BARRA ANTISTATICA MOD K11 ANTISTATIC BAR MOD K11	
	NR._DISEGNO	Modifica MODIFICA
	Foglio FOGLIO	